







PROSPETTO SUD
Scala 1:100

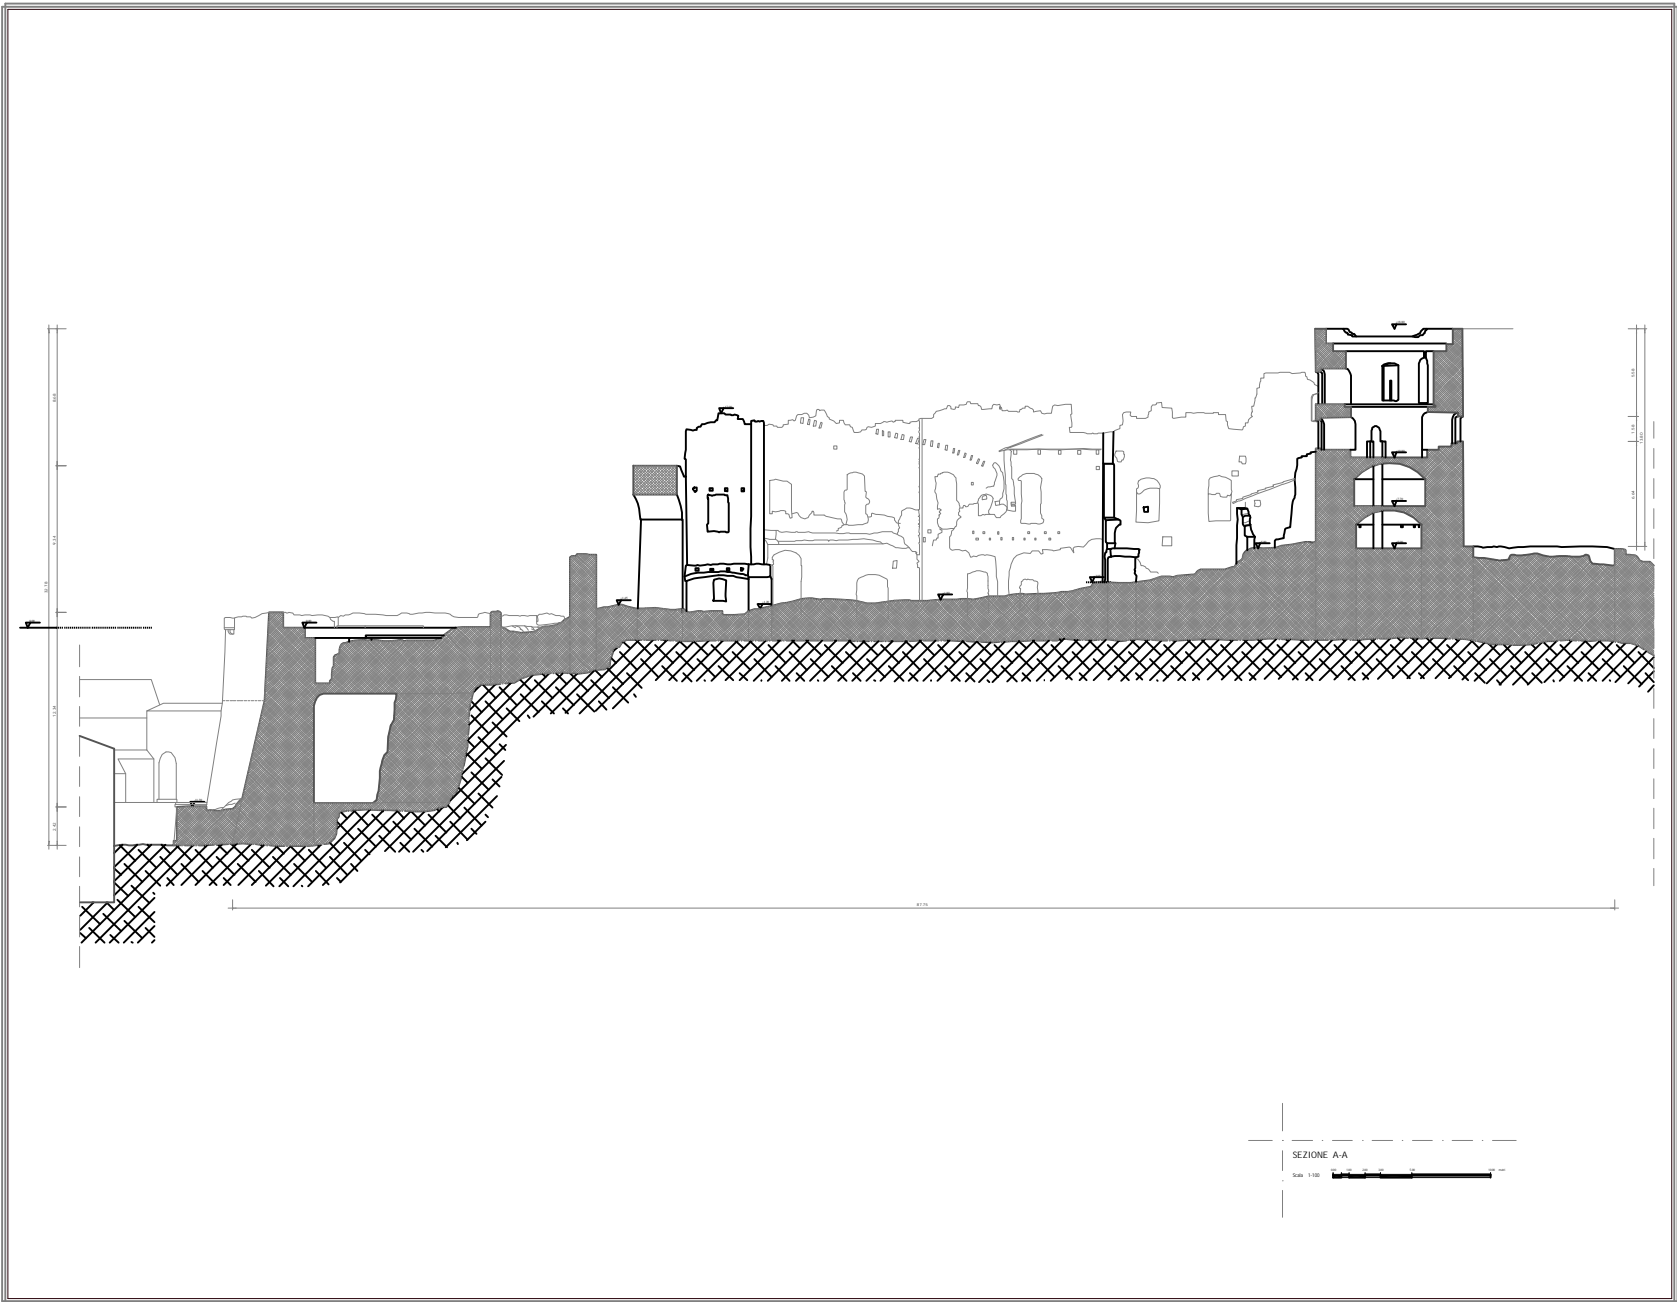

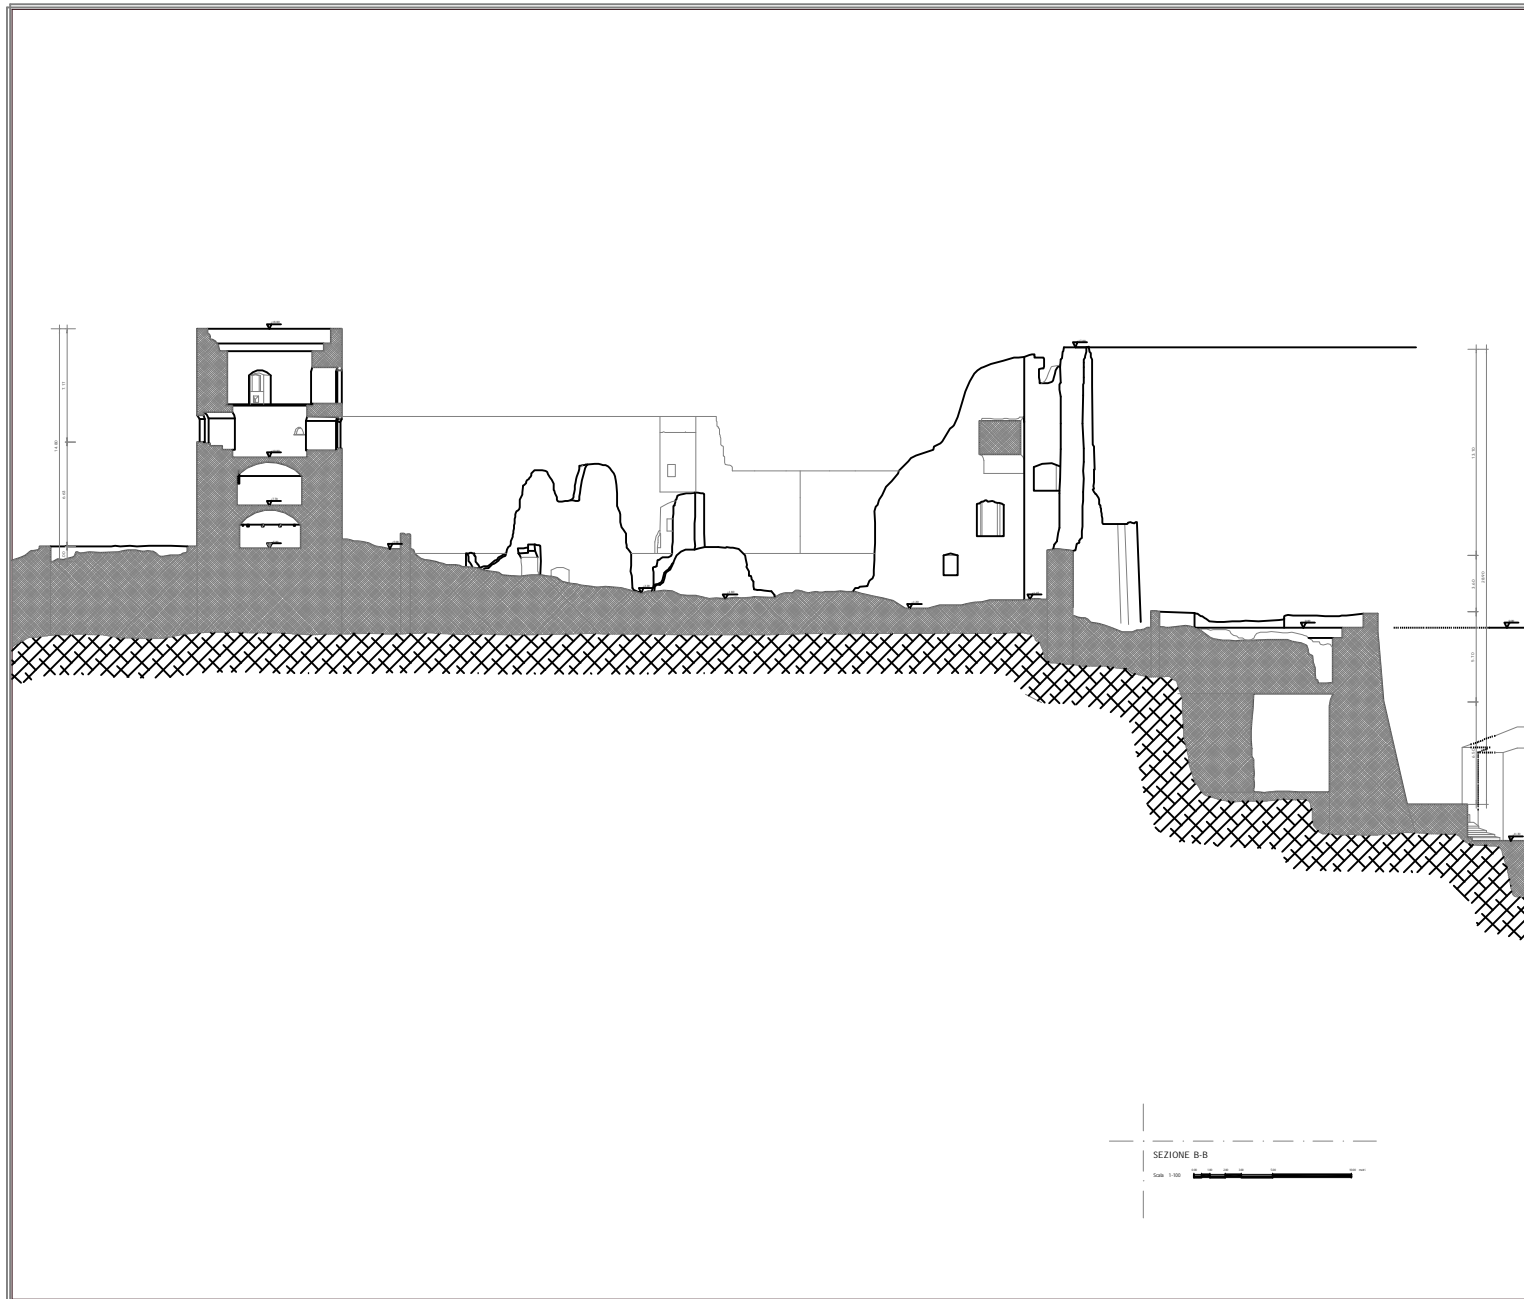

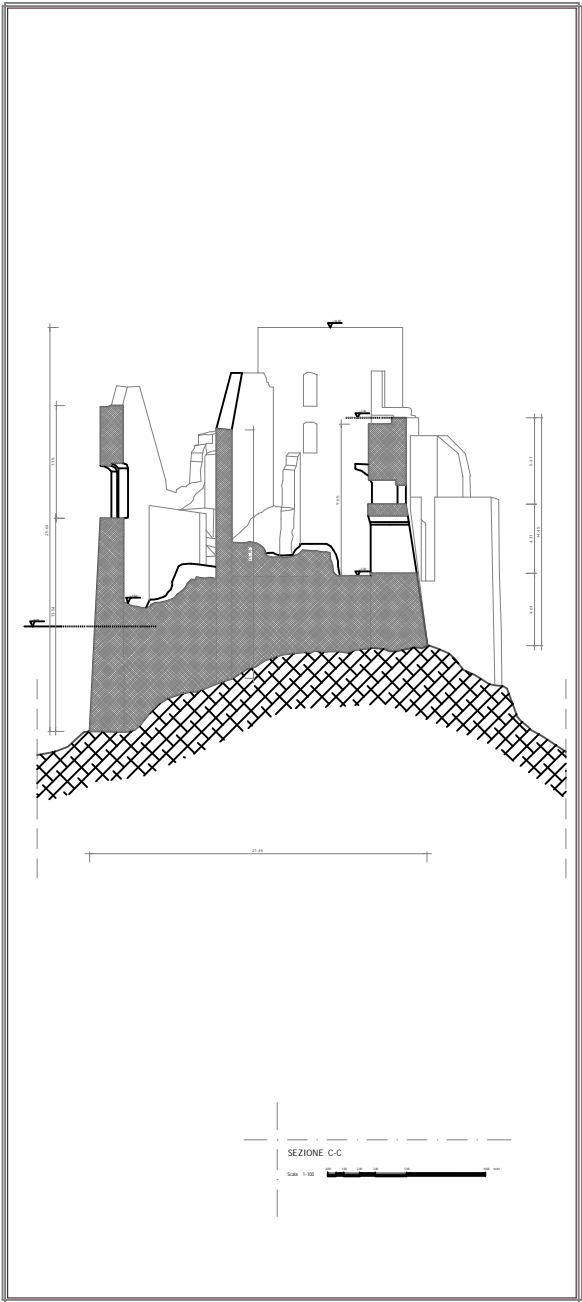

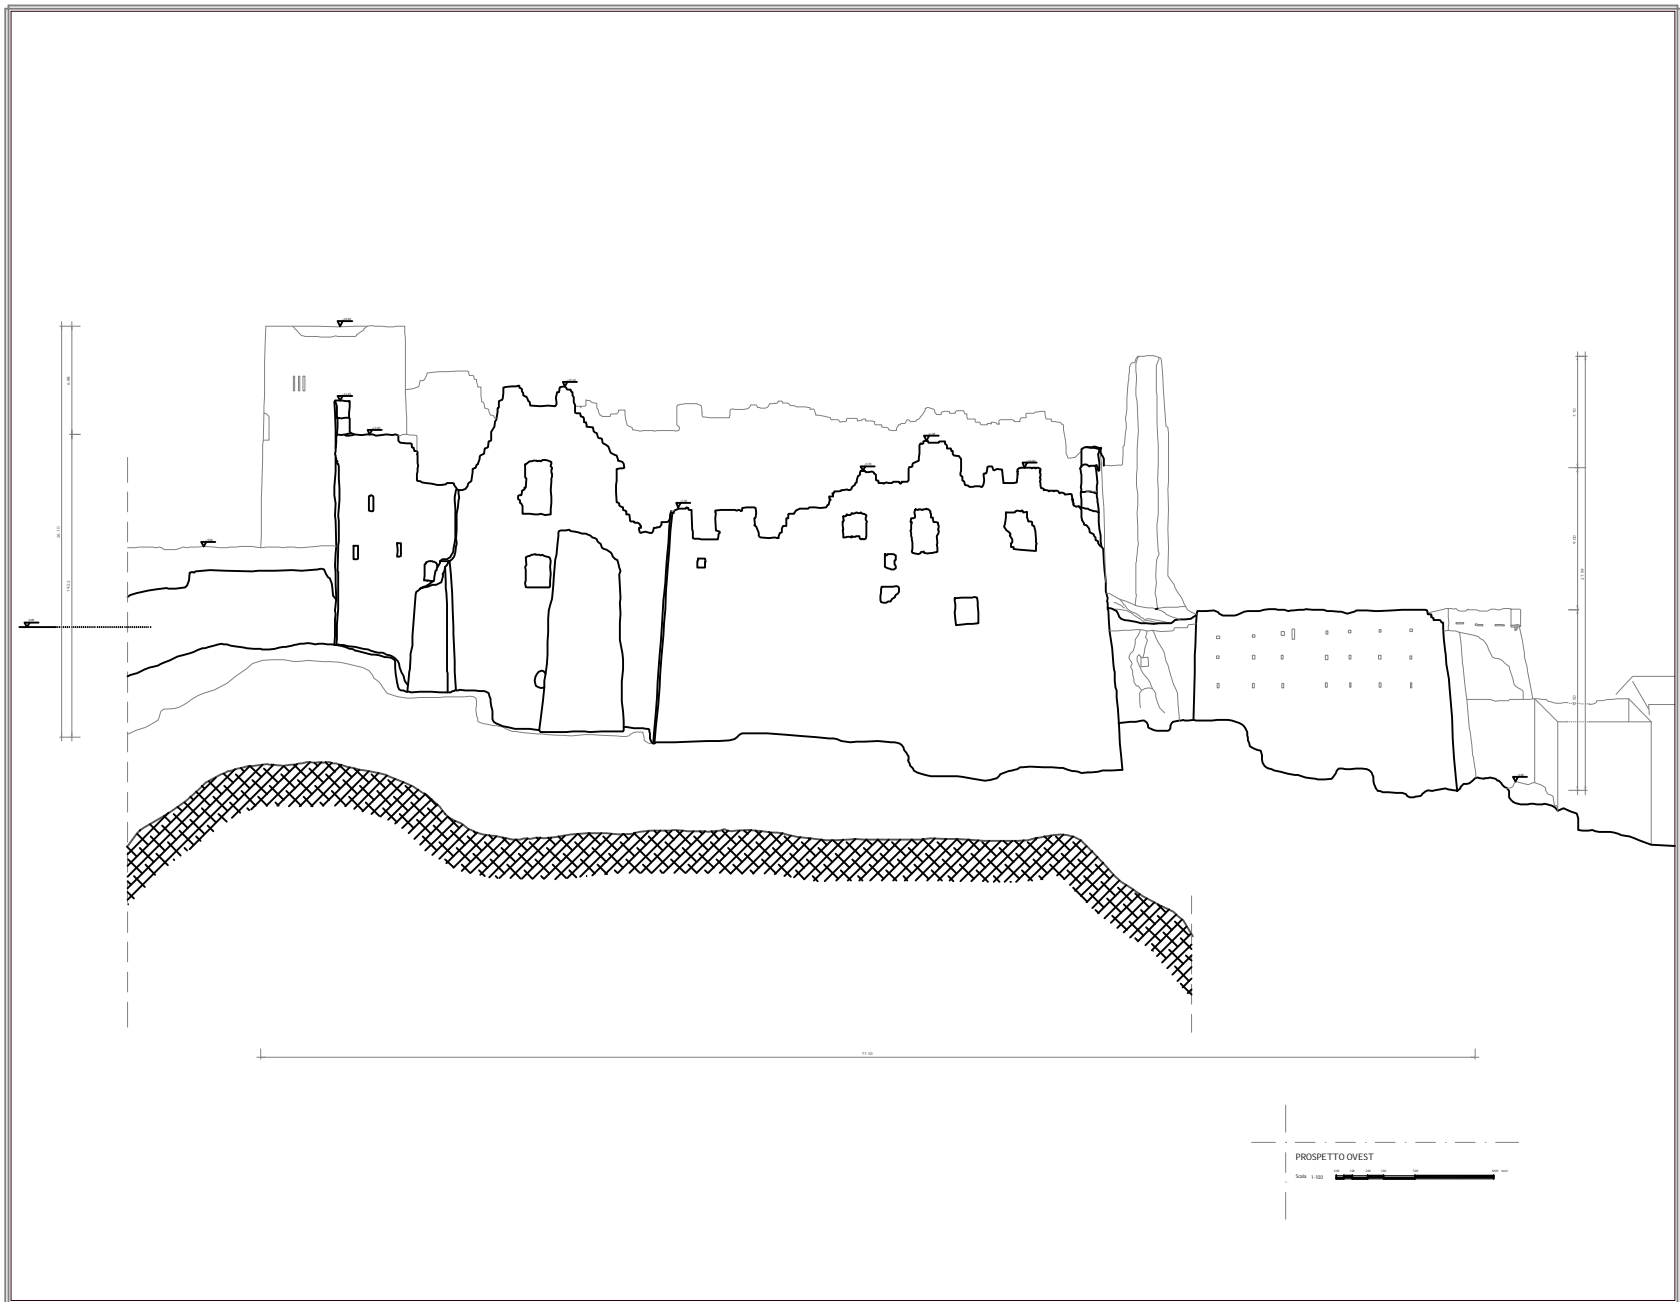

PROSPETTO OVEST
Scala 1:100