


LEGENDA:			
	1	RETE FOGNANTE ACQUE REFLUE	ML. 814.06
	2	RETE FOGNANTE ACQUE PLUVIALI	ML. 539.60
	3	CAVODOTTO - PUBBLICA ILLUMINAZIONE	ML. 1 080.45
	4	LINEA TELEFONICA	ML. 929.90

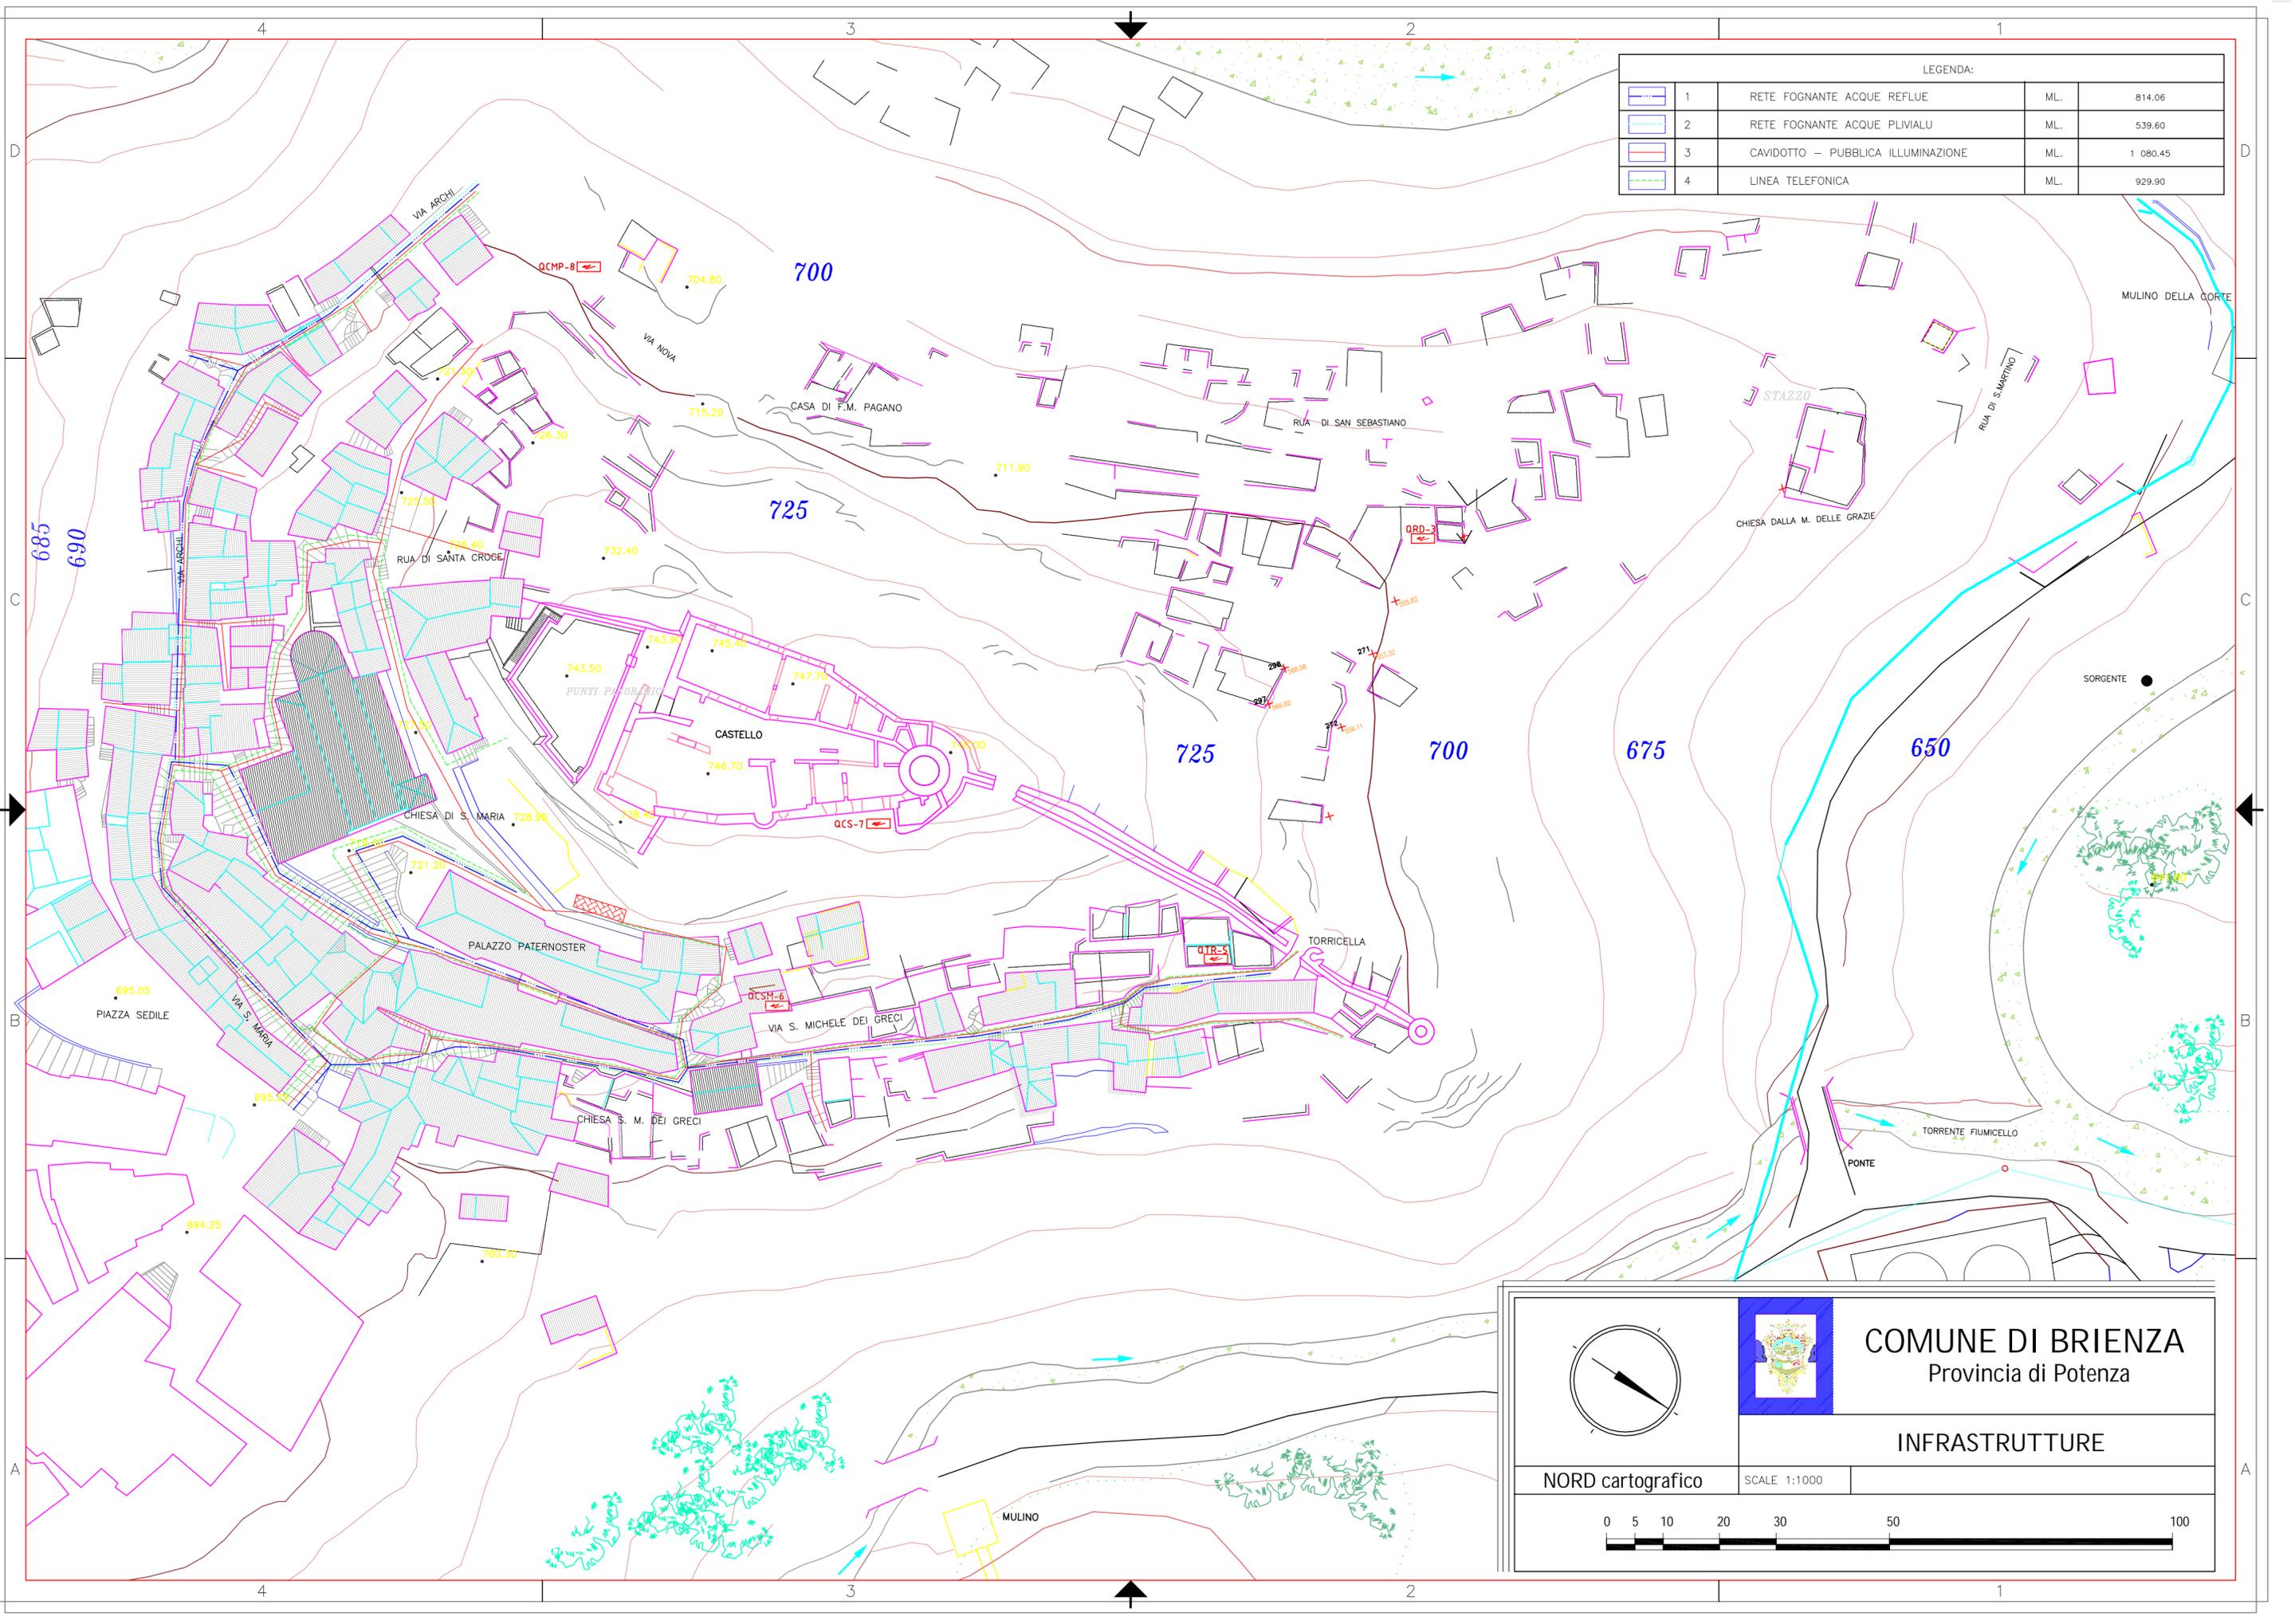

NORD cartografico

COMUNE DI BRIENZA
Provincia di Potenza

INFRASTRUTTURE

SCALE 1:1000