




**PARTICOLARE 4.1: Pianta, Sezioni e Prospetto di dettaglio seduta in pietra A.N.P. A.U.03 scala 1:20**

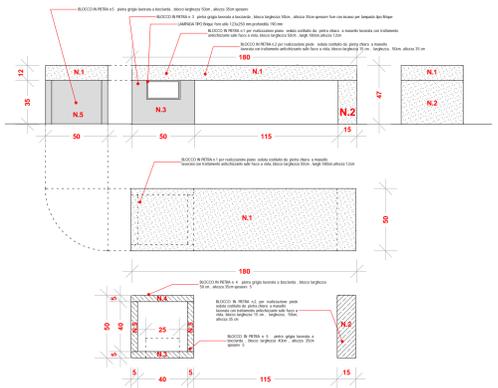


Foritura e posa in opera di seduta in pietra massiccia composta da blocchi dai seguenti Blocchi: Blocco n.1 in pietra chiara antichizzato sulle facce a vista - dimensioni lunghezza 180 cm, larghezza 50 cm, altezza 12 cm (vedi Particolare costruttivo); Blocco n.2 in pietra chiara antichizzato sulle facce a vista - dimensioni lunghezza 50 cm, larghezza 15 cm, altezza 35 cm; Blocco n.3 in pietra grigia boccardata sulle facce a vista, con fono (12x25x50 mm) per alloggiamento lampada - dimensioni spessore 5 cm, larghezza 50 cm, altezza 37 cm; Blocco n.4 in pietra chiara antichizzato sulle facce a vista - dimensioni lunghezza 180 cm, larghezza 50 cm, altezza 12 cm; Blocco n.5 in pietra chiara antichizzato sulle facce a vista - dimensioni lunghezza 180 cm, larghezza 50 cm, altezza 12 cm (vedi Particolare costruttivo). Nel presente sono comprese le lavorazioni della pietra: l'assemblaggio dei blocchi 3,4,5 da eseguire in officina, mentre l'assemblaggio totale da realizzare in opera, suggeritura dei giunti con idoneo collante, e la posa a perfetta regola d'arte.

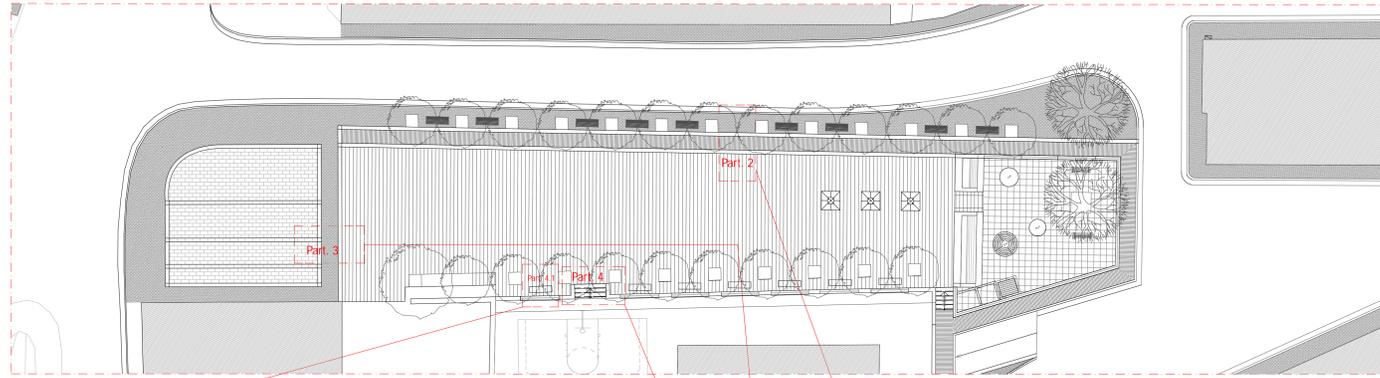


**PARTICOLARE 2: Sezione e Pianta degli elementi costruttivi marciapiede, percorso e piazza scala 1:20**

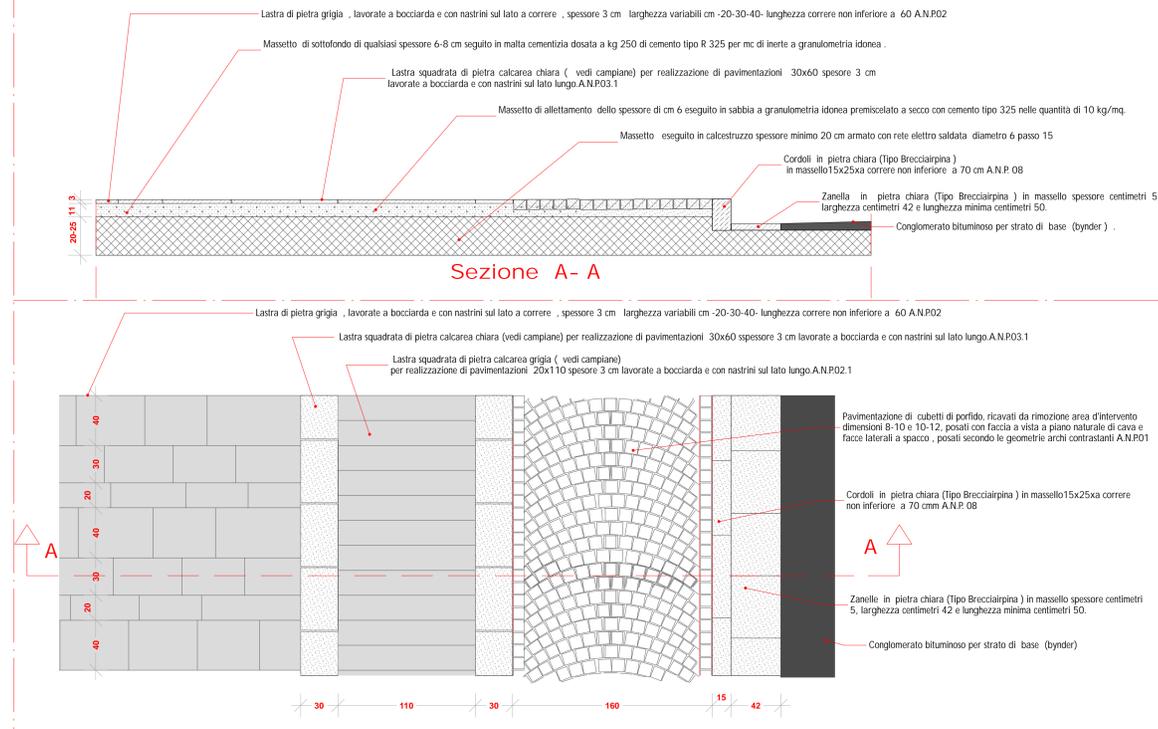

**Sezione C-C Stato di fatto**

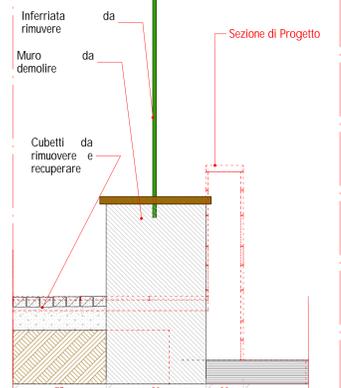

Lastra squadrata di pietra grigia per realizzazione copri muri (larg.31 cm) pezzi di lunghezza non inferiore a 60 cm e spessore 5 cm, lavorati su 3 facce ad effetto bagnato, inclusa la lavorazione con righino scanalato da 1 cm di altezza, profondità 0,5 cm realizzato sui lati inferiori (effetto fuga). A.N.P07

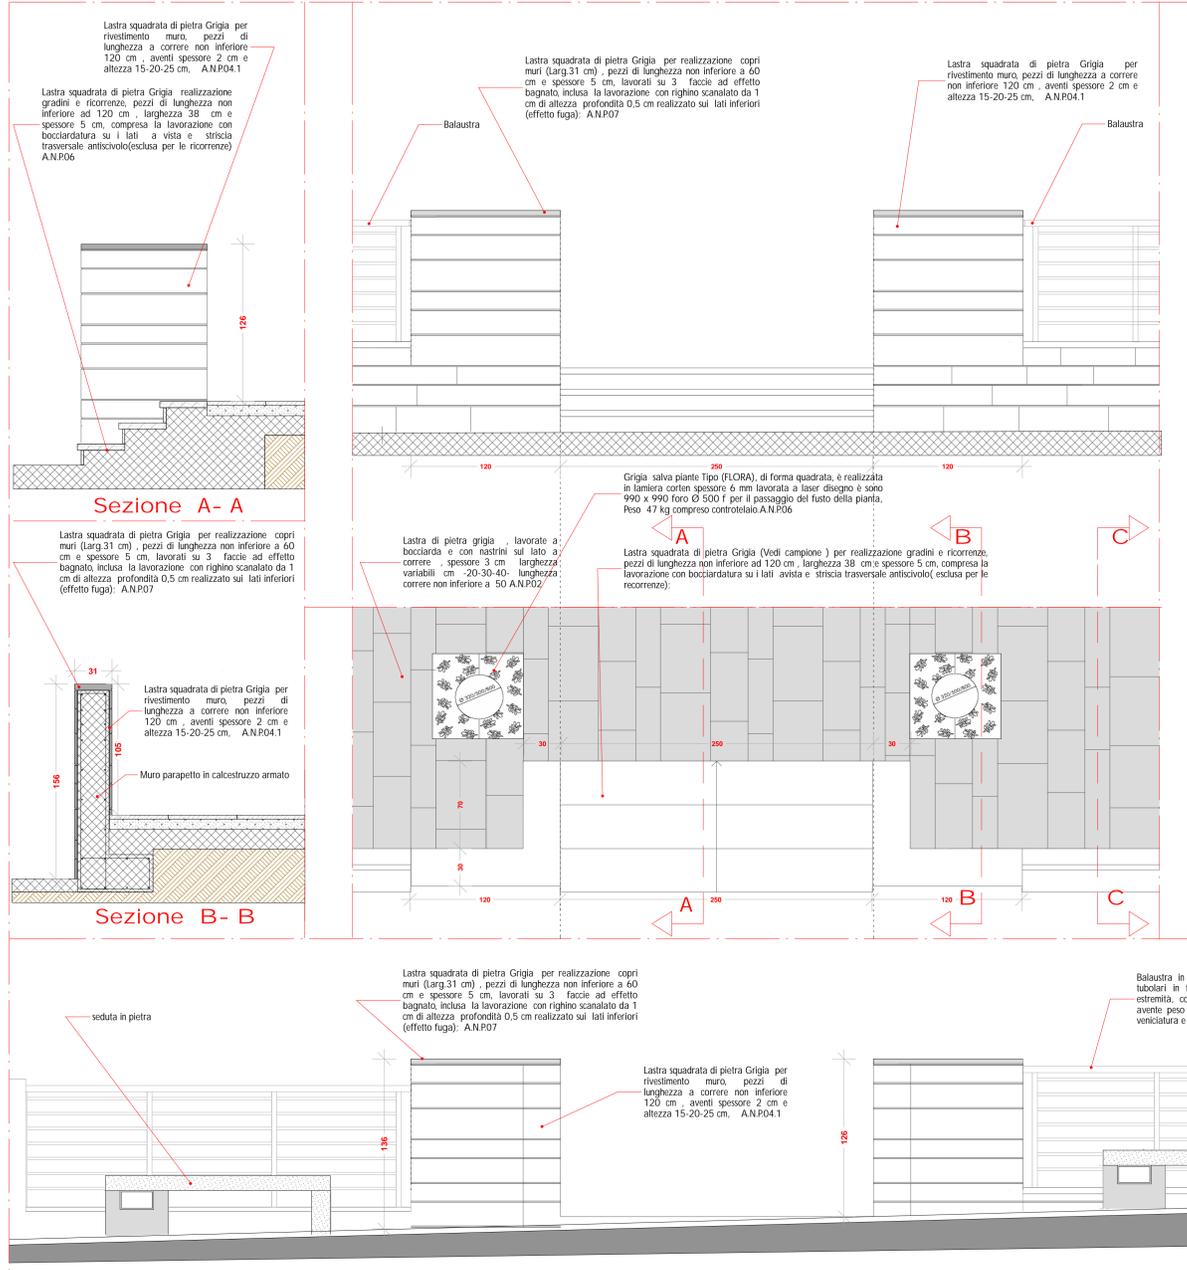

**PARTICOLARE 4 : Pianta, Sezioni e Prospetti di dettaglio scala di accesso campo di pallavolo, parapetto e balaustra scala 1:20**

**PARTICOLARE 3: Sezione e Pianta degli elementi costruttivi marciapiede, piazza scala 1:20**

VIA Mario Pagano 67, BRESCIA (PS)  
Tel./Fax 0975 381128

Committente : AMMINISTRAZIONE DI BRIENZA

Responsabile del Procedimento:  
Arch. L. Giuseppe Michele Palladio

Progettisti incaricati:  
Arch. L.P. Ciapponeggi Ing. Giuseppe Andia  
Ing. Giuseppe Andia  
Arch. Marco DiLillo  
Geom. Antonio Giancristiano  
Geom. Francesco Giancristiano  
Ing. Filippo Venditti

Convenzione n.	Code	Date

Revision History

Revision	Code	Date

Drawing Number  
**Tav.2.06**

Titolo Lavoro-Job Title  
**Sistemazione della piazza Guglielmo Marconi e via S. Giovanni Bosco**

Dati Progetto:  
INERIZZO CANTIERE piazza Guglielmo Marconi  
UBRAZIONE: Maggali Foglio n°  
DESTINAZIONE URBANISTICA:  
TIPOLOGIA INTERVENTO: Riquadrificazione Urbana

Titolo oggetto -Drawing Title  
**Particolari 2 e 3 Pavimentazioni e Particolare 4 Scala, Parapetto e Balaustra e rivestimenti Particolare 4.1- seduta in pietra**

Stato Progetto-Drawing Status  
Scale 1:20

**PROGETTO ESECUTIVO**

Drawn by	Date	Checked by	Date
DRL	18-06-07	Architello Campo vuoto	

Firma Impresa

Dati Contratto	Reg.	n.	Date

Grati di Progetto Editoriali con ANICA 9 concesso in licenza a P.O.R. Marco con n. di serie 05/1703303/CA-CNL.