


IL TECNICO
 Arch. Giuseppe A. Sassano

ELABORATO: **PROGETTO**
 - Perimetrazione dei Regimi Urbanistici - Progetto -
 - Carta di Sintesi della Criticità e Pericolosità Geologica e Geomorfologica -
 Scala: 1:2000 DATA: marzo 2013

IL RESPONSABILE DELL'UFFICIO TECNICO
 Arch. G. Michele Paladino

IL SINDACO

Tab. N. **13.0**
 VISTI:

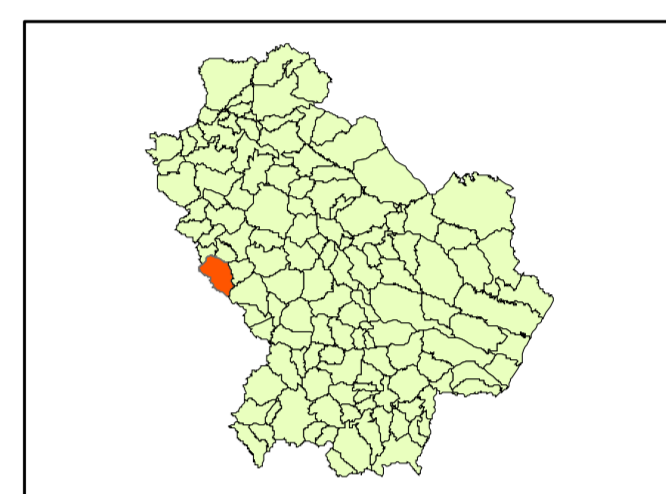

PROGETTO
 - Perimetrazione dei Regimi Urbanistici -

Legenda

Perimetro Ambito Urbano

Regimi urbanistici

- TA - Tessuti edifici di antica formazione di valore storico, monumentale e ambientale
- TS - Tessuti edifici misti saturi e consolidati
- TC - Tessuti edifici misti - completamento per usi residenziali
- TF - Tessuti edifici misti in formazione - completamento per usi residenziali
- TD - Tessuti edifici per usi residenziali (Distretto Perequativo - DP)
- NI_9 - Aree destinate ad interventi di edilizia residenziale di nuovo impianto
- NI10_12 - Aree di previsione strutturale e ricognitiva (L.R. n.23/99 Art. 45) Residenziale di nuovo impianto
- AC - Area complessa da riqualificare - ristrutturazione urbanistica
- PEEP - Area edilizia economica e popolare
- PU - Parco archeologico urbano
- VD - Verde di decoro
- VR - Verde Privato

Distretti Perequativi

- DP1
- DP2

Spazi pubblici

- AF1 - Zona attrezzature di interesse comune
- AF2 - Zona attrezzature di interesse pubblico
- AF3 - Zona verde e spazi pubblici attrezzati
- AF4 - Zona impianti sportivi
- AF5 - Zona istruzione

Strade esistenti

- Carrabili
- Pedonali
- Private

strade progetto

- Carrabili
- Pedonali
- pp
- s
- v

parcheggi progetto

- esistenti
- progetto

Ambito Extraurbano

- D1 - PIP - Zona Prefabbricati
- D2 - Zone Produttive Extraurbane
- D2-AC - Zona Artigianale-Commerciale
- D2-p1 e D2-p2 - Zone Produttive Extraurbane
- D3 - Zona PIP (Taverno)
- D-s isola ecologica
- TR - Zona Turistico Ricettiva
- D4 - Area artigianale Fondovalle Area di previsione strutturale e ricognitiva (L.R. n. 23/99 Art. 45)

Interventi di ampliamento

- Pista ciclabile di progetto
- Percorso Verde
- Ambito Periurbano
- Vincolo depuratore
- Vincolo di rispetto cimiteriale

Edifici pubblici e di interesse collettivo

1. Chiesa Madonna delle Grazie	23. Scuola Media
2. Castello Caracciolo	24. Cabina enel
3. Locali comunali - ex Ospizio	25. Bagli pubblici
4. Chiesa Santa Maria	26. Biblioteca comunale
5. Palazzo Palombari	27. ProLoco
6. Chiesa San Michele	28. Ex -maestro
7. Chiesa San Zaccaria	29. USL - Locali comunali
8. Chiesa San Giuseppe	30. Spogliatoio campo sportivo
9. Cabina enel	31. Locali caldaie
10. Chiesa dell'Annunziata	32. Deposito comunale
11. Municipio	33. Cabina enel
12. Oratorio	34. Cabina enel
13. Casa Figlie M. Ausiliatrice	35. Locali ex-ferrovia
14. Canonica	36. Locali ex-ferrovia
15. Locali Istituto Figlie M. Ausiliatrice	37. Casello ex-ferrovia
16. Ufficio postale - Locali scuola media	38. Cabina enel
17. Scuola Media - Palestra	39. Guardia Forestale - Croce Rossa
18. Sede Apoll - Scuola Materna	40. Deposito Anas
19. Locali Caserma CC e comunali	41. Casa di riposo
20. Caserma Corpo Carabinieri	42. Chiesa Evangelica
21. Locali comunali	43. Cabina enel
22. Scuola Elementare - Materna - Palestra	

