



Pianta e Prospetto del nuovo Fonte
da costruirsi in Brienza.

Prospetto

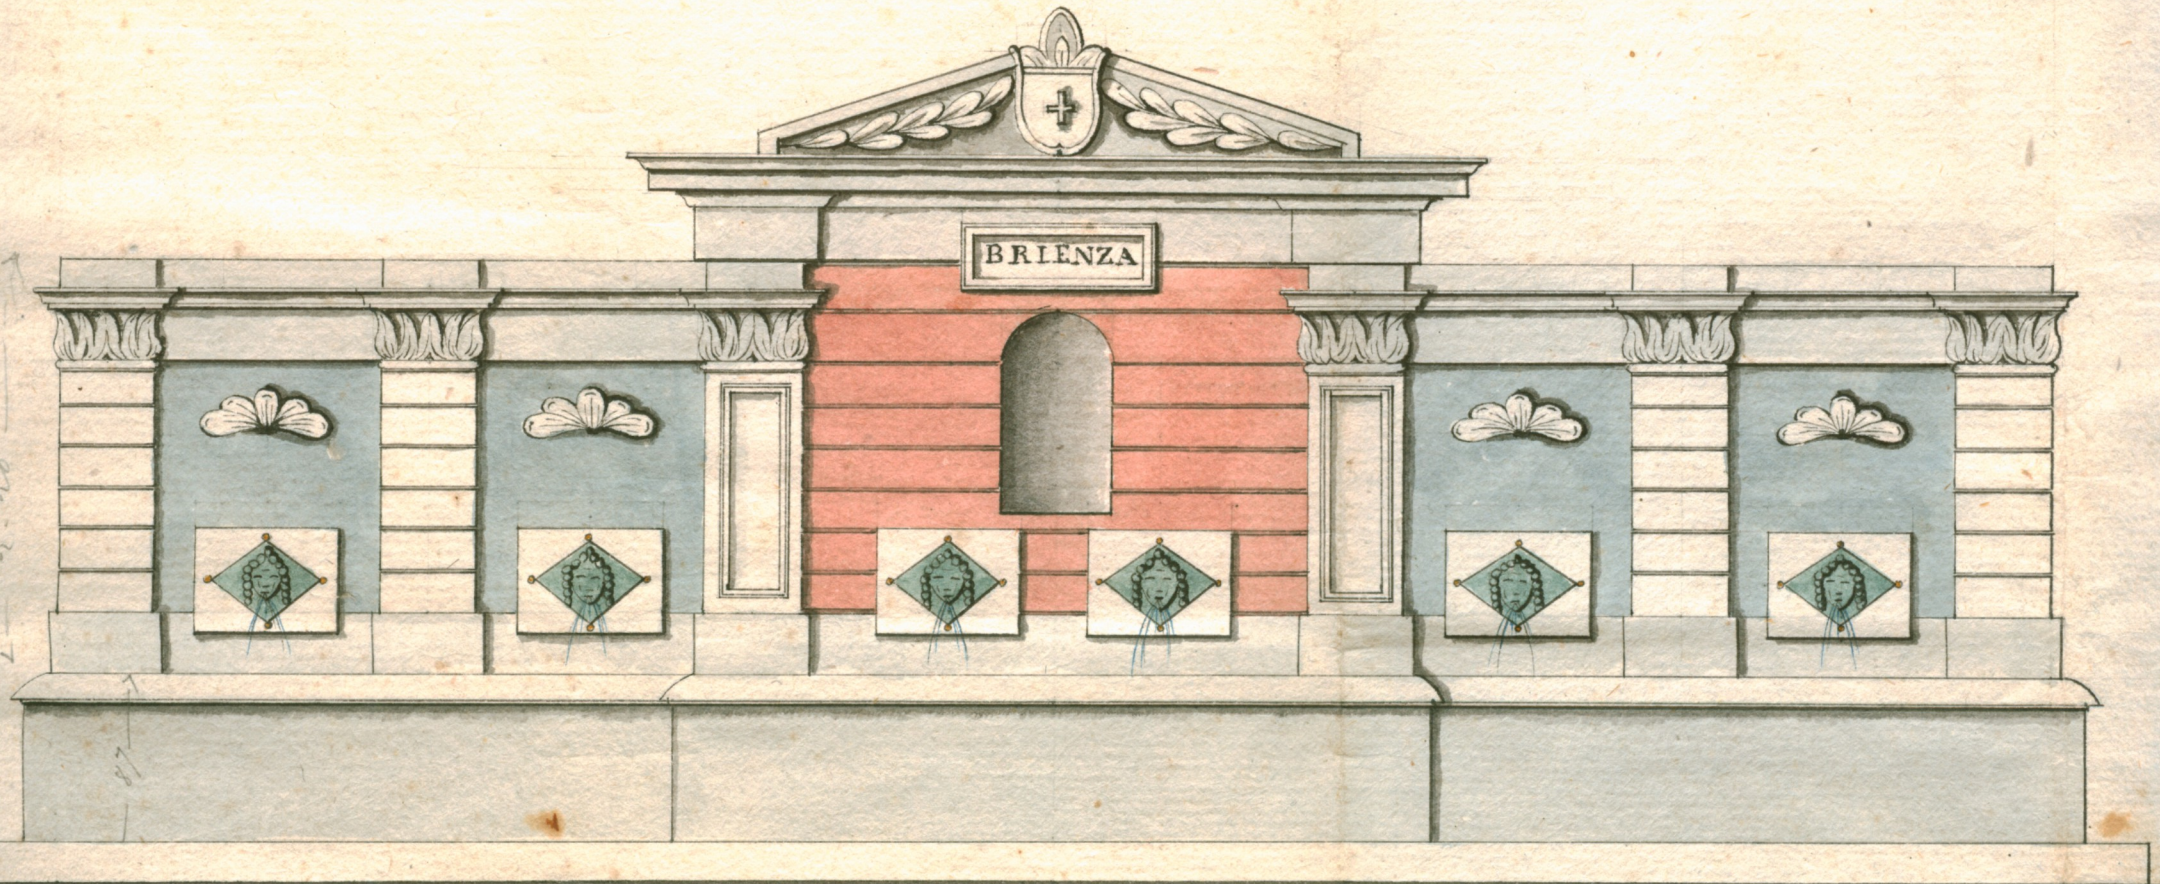


Pianta

Conserva

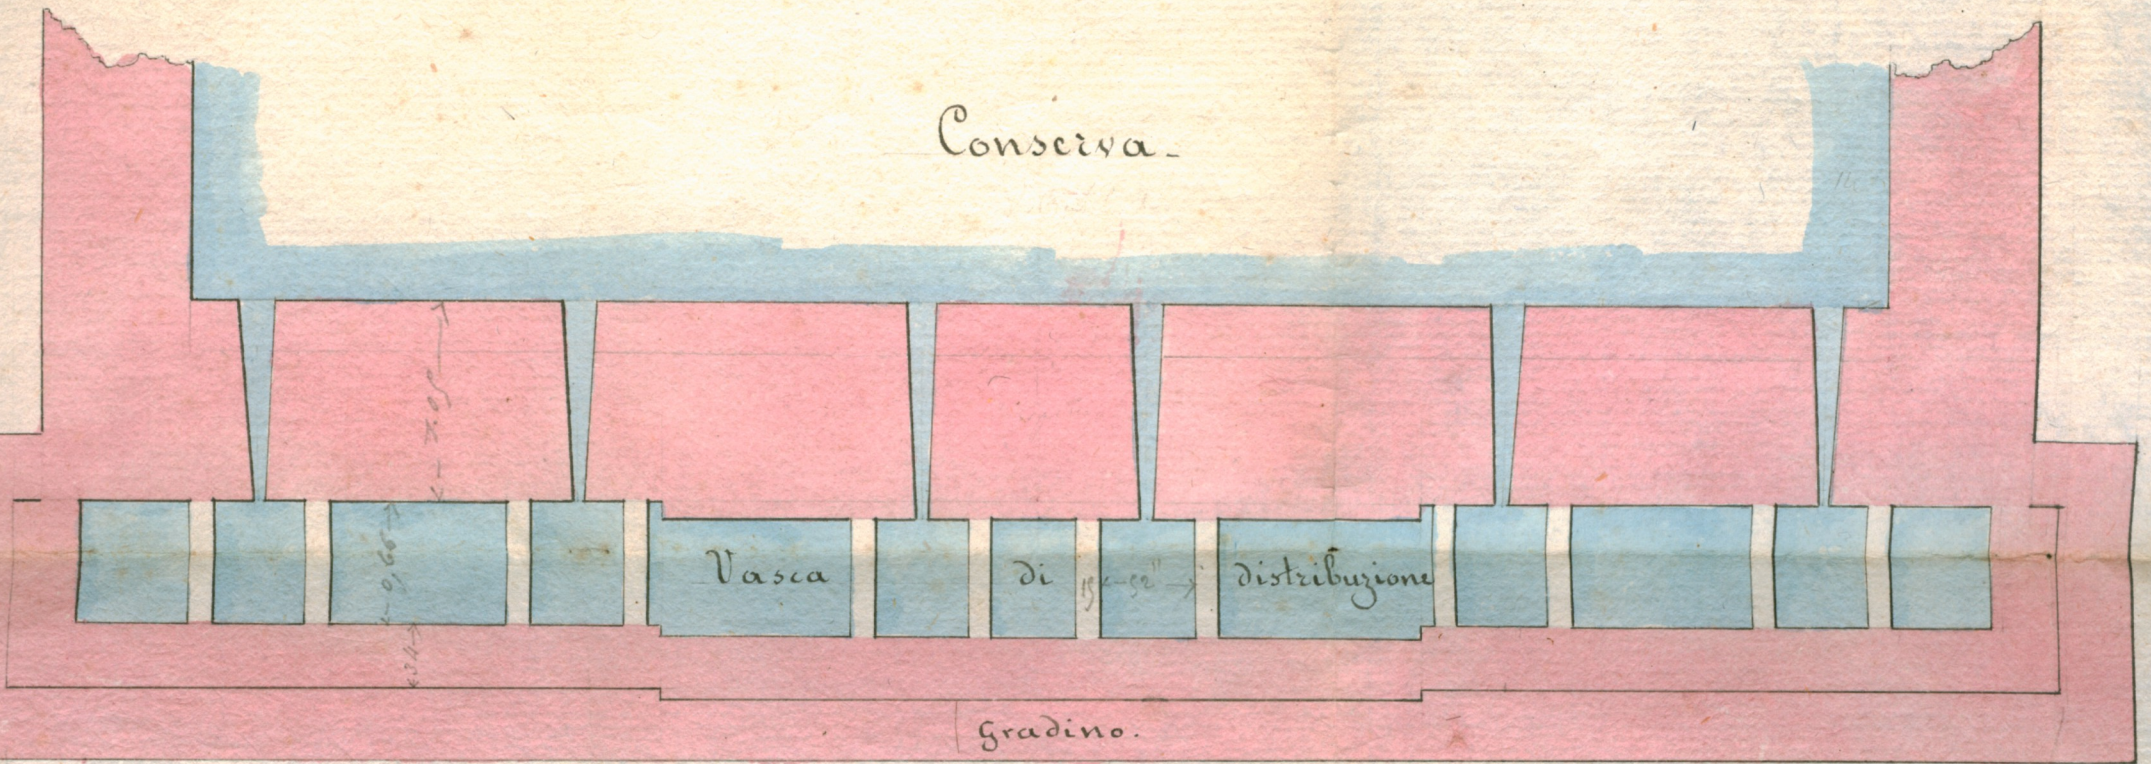

10.95

Scala di pal. 40.

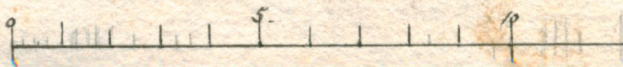

30

40.

Potenza Li Novembre 1863.

L'Architetto Civile
Nicola Dentice