




LEGENDA:				
	1	VIA SANTA MARIA	Mq.	1 013.80
	2	VIA SAN MICHELE DEI GRECI	Mq.	539.60
	3	VIA OSPIZIO (RUA DI DI SANTA CROCE)	Mq.	1 016.32
	4	VIA ARCHI	Mq.	929.90

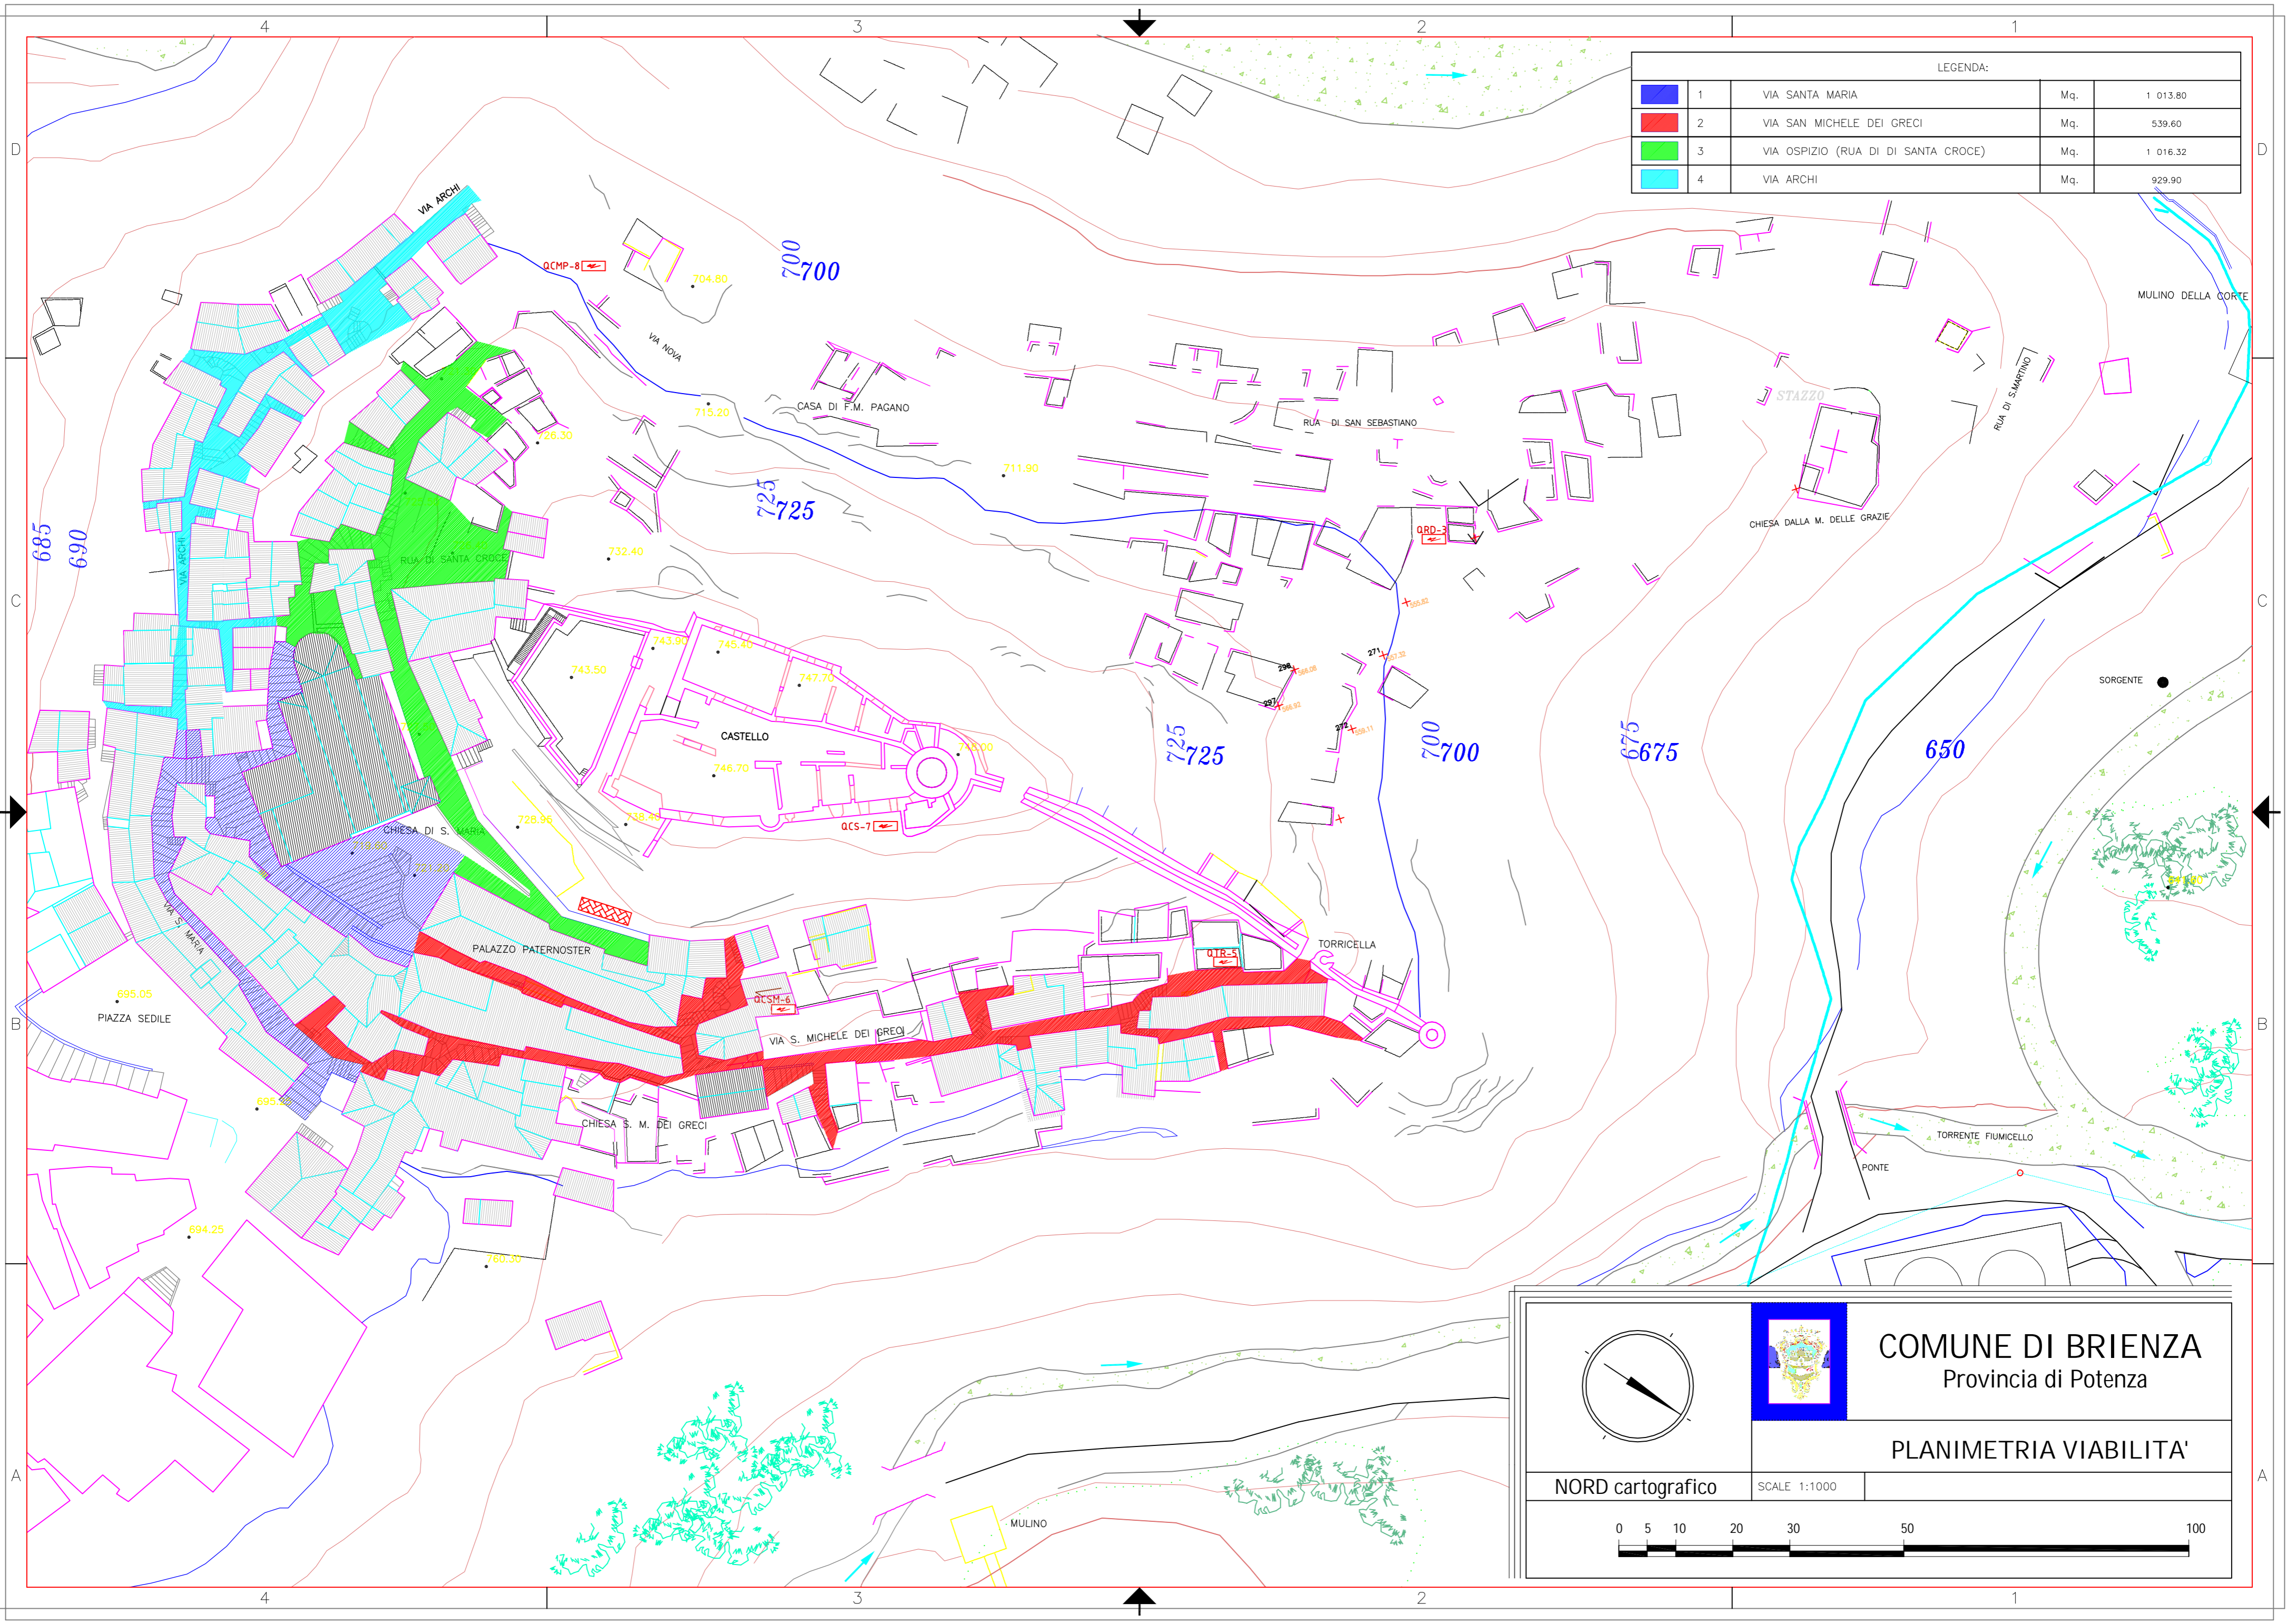

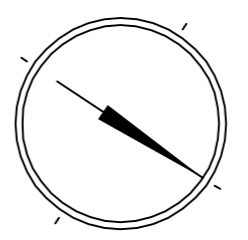

NORD cartografico



**COMUNE DI BRIENZA**  
Provincia di Potenza

**PLANIMETRIA VIABILITA'**

SCALE 1:1000

