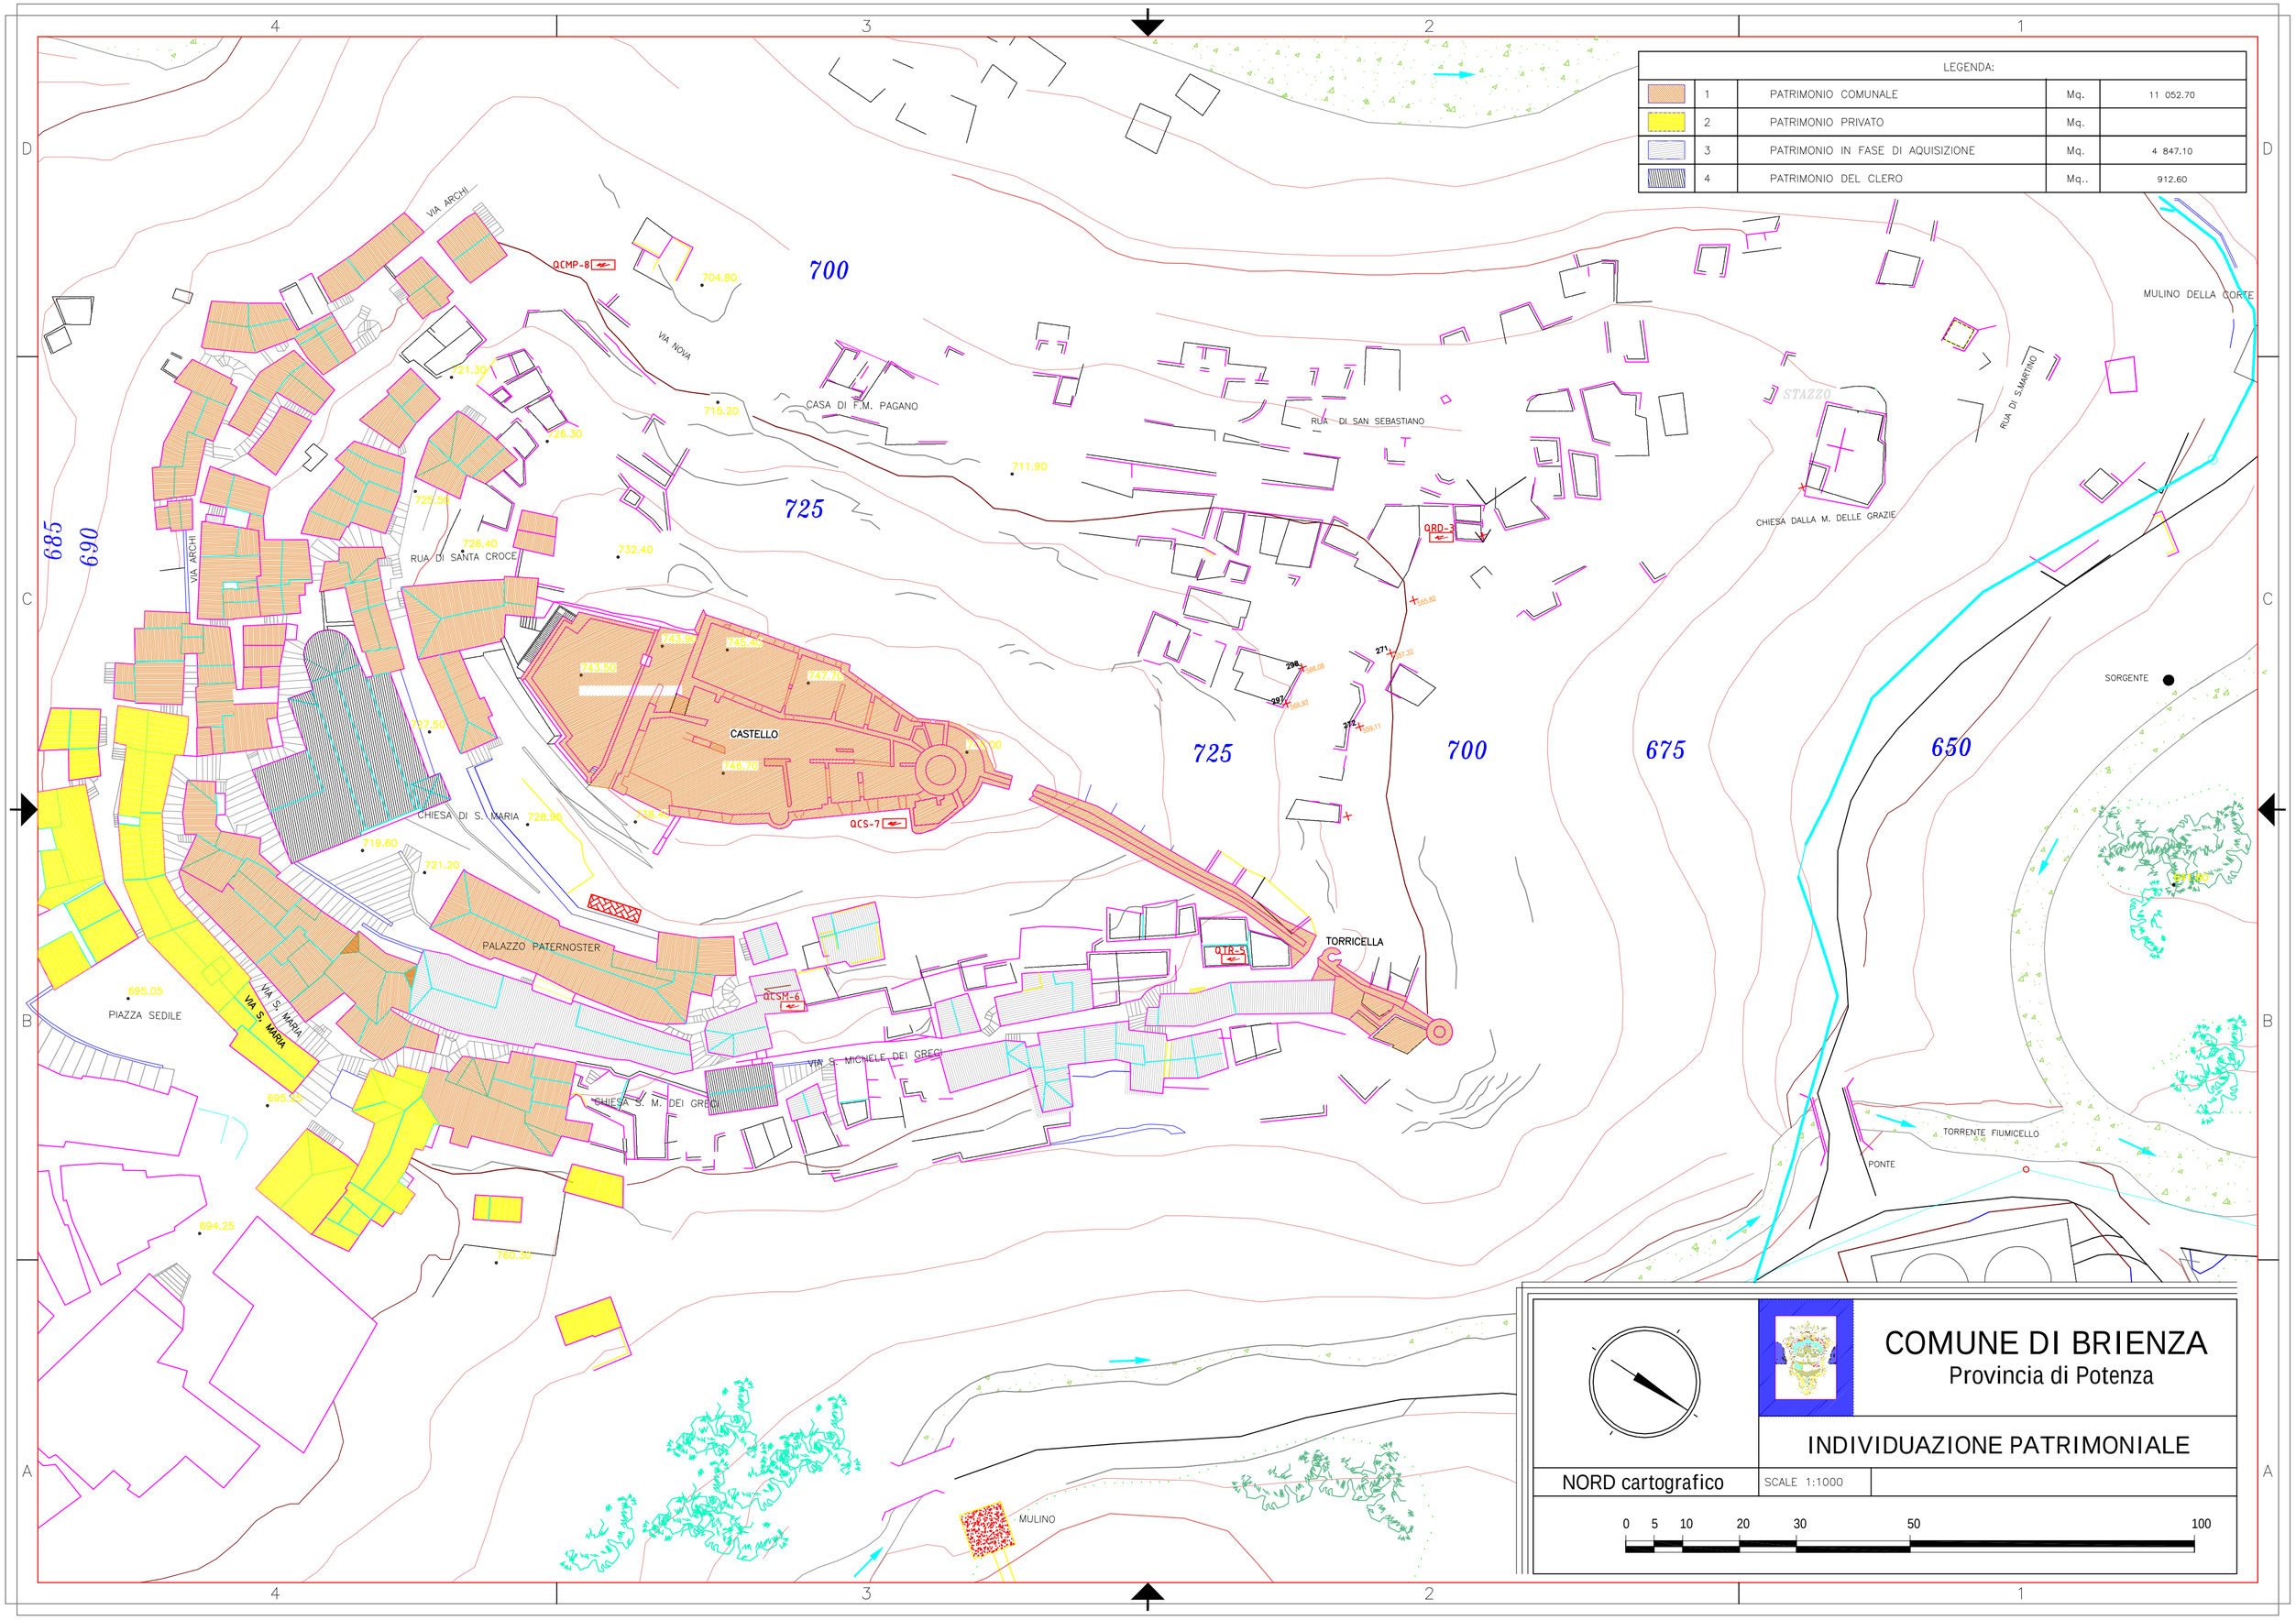
LEGENDA:
1 PATRIMONIO COMUNALE Mq. 11 052.70
2 PATRIMONIO PRIVATO Mq.
3 PATRIMONIO IN FASE DI AQUISIZIONE Mq. 4 847.10
4 PATRIMONIO DEL CLERO Mq.. 912.60
VIA ARCHI
VIA NOVA
CASA DI F.M. PAGANO
RUA DI SAN SEBASTIANO
STAZZO
RUA DI S.MARTINO
MULINO DELLA CORTE
CHIESA DALLA M. DELLE GRAZIE
RUA DI SANTA CROCE
CASTELLO
CHIESA DI S. MARIA
PALAZZO PATERNOSTER
TORRICELLA
PIAZZA SEDILE
VIA S. MARIA
VIA S. MICHELE DEI GREGI
CHIESA S. M. DEI GREGI
SORGENTE
TORRENTE FIUMICELLO
PONTE
MULINO
QCMP-8
QRD-3
QCS-7
QTR-5
QCSM-6
685
690
700
725
675
650
COMUNE DI BRIENZA
Provincia di Potenza
INDIVIDUAZIONE PATRIMONIALE
NORD cartografico
SCALE 1:1000
0 5 10 20 30 50 100